

UCHWAŁA Nr XXIII-7/2013
Rady Miejskiej w Wołominie
z dnia 23 stycznia 2013 roku

**w sprawie przystąpienia do sporządzania miejscowego planu zagospodarowania
przestrzennego terenu położonego w Wołominie między ulicami Armii Krajowej i Wileńską**

Na podstawie art. 18 ust. 2 pkt 5 ustawy z dnia 8 marca 1990 r. o samorządzie gminnym (Dz. U. z 2001 r. Nr 142, poz. 1591, z późn. zm.) i art. 14 ust. 1 ustawy z dnia 27 marca 2003 r. o planowaniu i zagospodarowaniu przestrzennym (Dz. U. z 2012 r. poz. 647, z późn. zm.), na wniosek Burmistrza Wołomina, po stwierdzeniu wykonania zadań i czynności poprzedzających podjęcie uchwały określonych w art. 14 ust. 5 ustawy o planowaniu i zagospodarowaniu przestrzennym – Rada Miejska uchwała, co następuje:

§ 1

1. Przystępuje się do sporządzania miejscowego planu zagospodarowania przestrzennego terenu położonego w Wołominie między ulicami Armii Krajowej i Wileńską, zwanego dalej „planem”, którego granice wyznaczają:
 - od południowego zachodu: oś ulicy Sasina;
 - od północnego zachodu: oś ulicy Armii Krajowej;
 - od północnego wschodu: północno-wschodnia granica działki ew. nr 166 obr. 17, oś ulicy Reja;
 - od południowego wschodu: oś ulicy Wileńskiej do granic obowiązującego miejscowego planu zagospodarowania przestrzennego uchwalonego uchwałą Rady Miejskiej w Wołominie Nr IX-118/2003 z dnia 26 czerwca 2003 r. w sprawie zatwierdzenia zmiany miejscowego planu zagospodarowania przestrzennego gminy Wołomin (Dz. Urz. Woj Maz. Nr 201, poz. 5143).
2. Granice obszaru objętego planem określa załącznik nr 1 do uchwały.
3. Analiza zgodności rozwiązań przewidywanych w planie z ustaleniami Studium uwarunkowań i kierunków zagospodarowania przestrzennego gminy Wołomin stanowi uzasadnienie i załącznik nr 2 do niniejszej uchwały.

§ 2

Traci moc uchwała Nr XXIX-64/2009 Rady Miejskiej w Wołominie z dnia 28 maja 2009 r. w sprawie przystąpienia do sporządzania miejscowego planu zagospodarowania przestrzennego pn. „Wołomin – CENTRUM”, w granicach obowiązywania niniejszej uchwały.

§ 3

Koszty opracowania planu zostaną pokryte z budżetu Gminy Wołomin dział 710, rozdział 71004, paragraf 4300.


§ 4

Wykonanie uchwały powierza się Burmistrzowi Wołomina.

§ 5

Uchwała wchodzi w życie z dniem podjęcia.

Przewodniczący Rady Miejskiej w Wołominie
/-/ Marcin Dutkiewicz

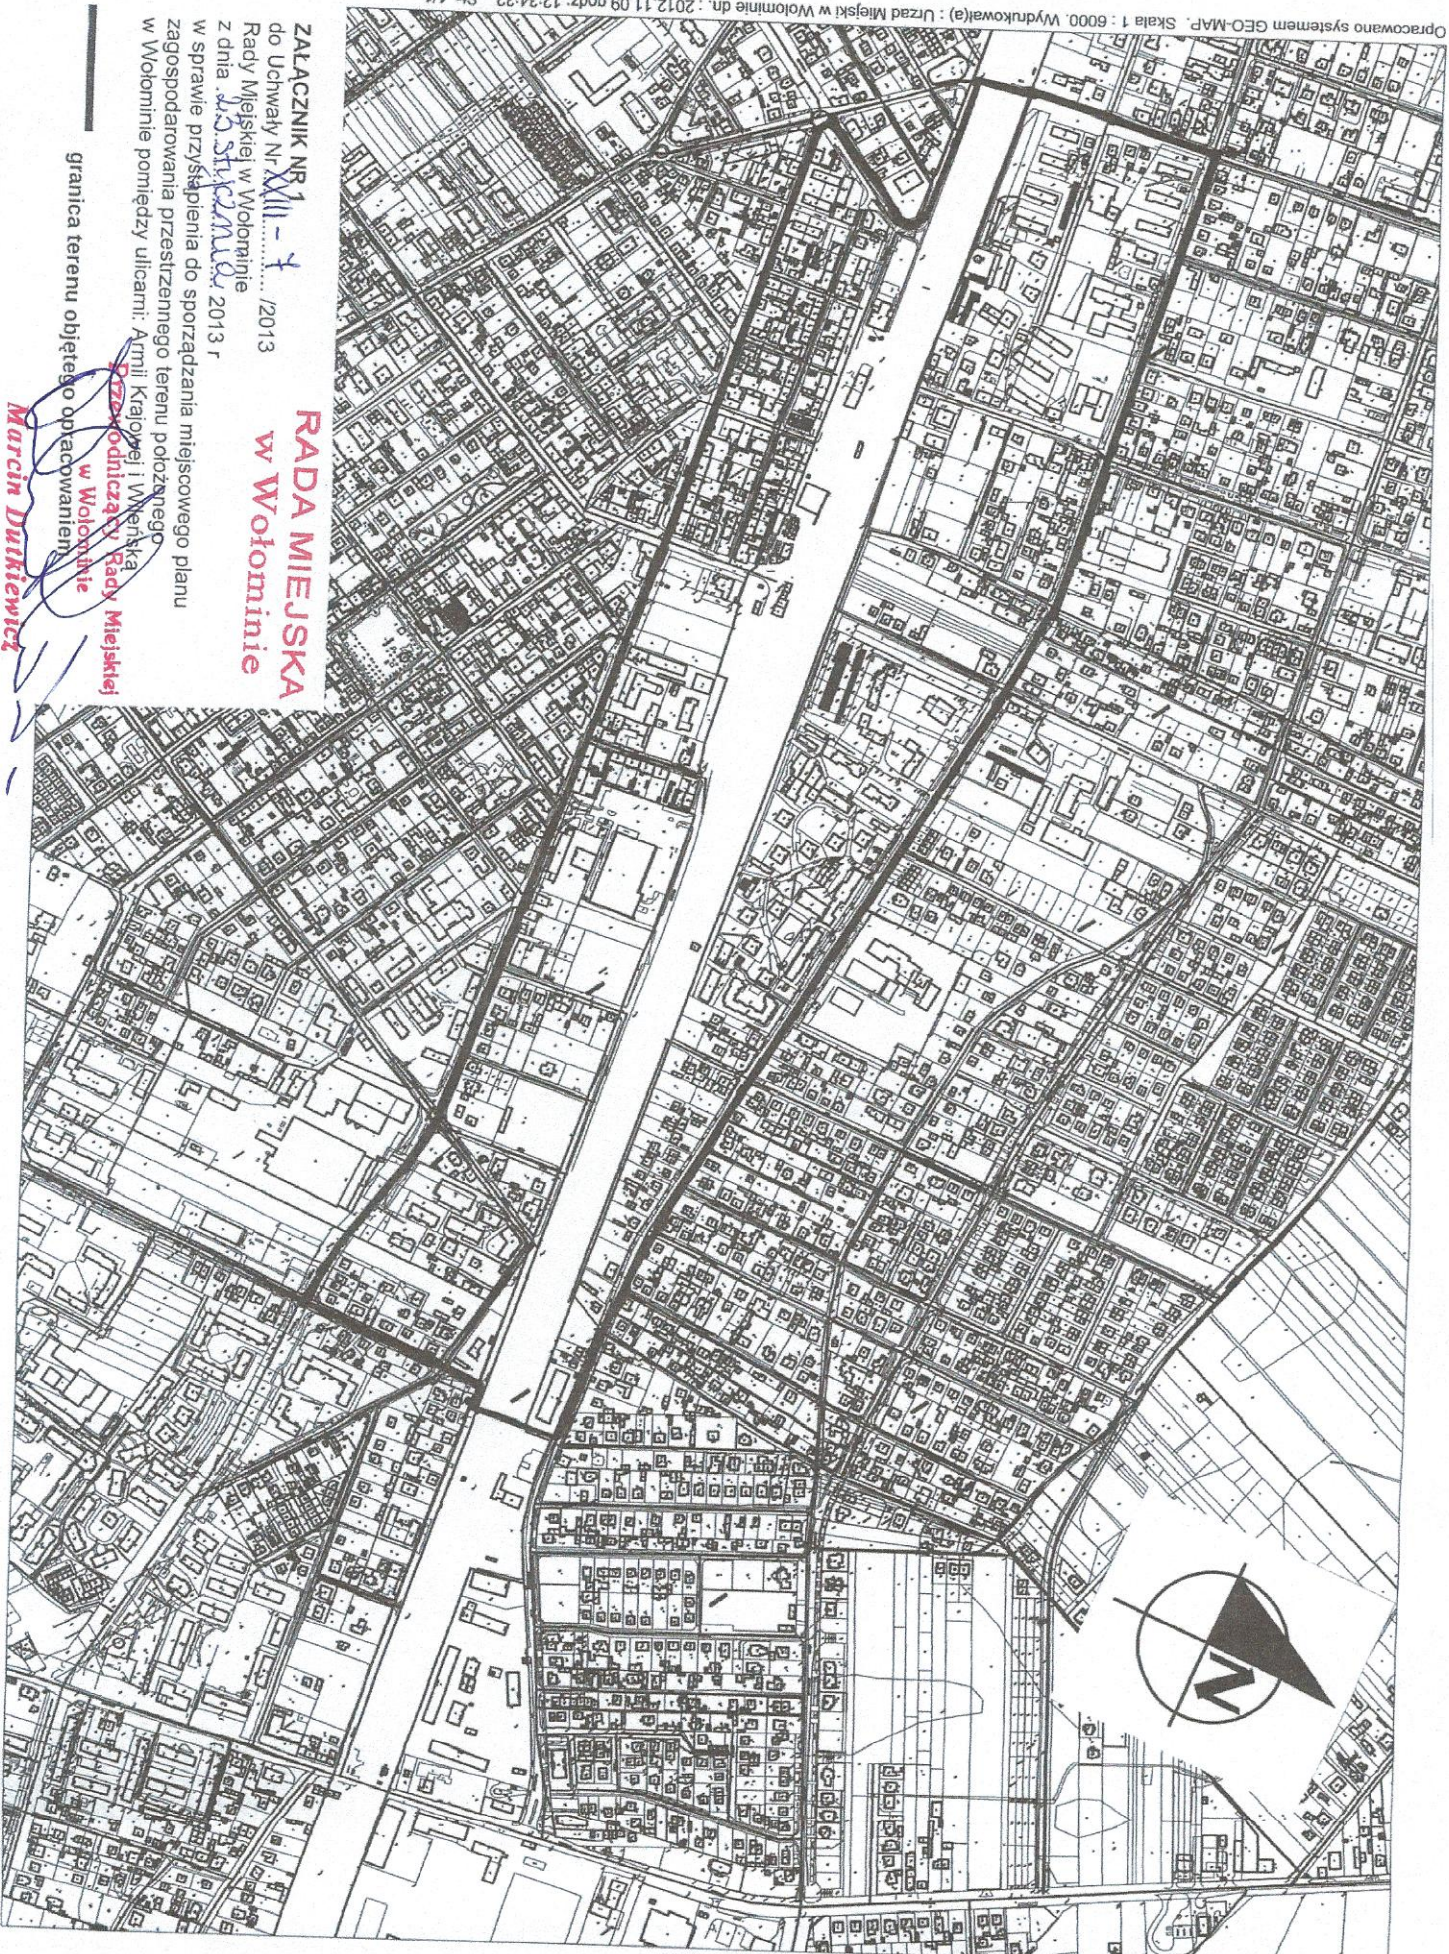

**RADA MIEJSKA
w Wołominie**

ZALĄCZNIK NR XIII - f
do Uchwały Nr XIII/111 /2013
Rady Miejskiej w Wołominie
z dnia 13.11.2013 r.
w sprawie przysiępienia do sporządzenia miejscowego planu
zagospodarowania przestrzennego terenu położonego
w Wołominie pomiędzy ulicami: Armii Krajowej i Wierka

**Przewodniczący Rady Miejskiej
w Wołominie**
Marcin Dutkiewicz
granica terenu objętego opracowaniem